


SCHEDE TECNICO VALUTATIVE


PIANTE STATO DI FATTO

OGGETTO		NOME-FILE		Scala Plot
VIA RIBERI 6 - VIA FERRARI 12		RIFERIMENTO		
ULTIMO USO EFFETTIVO		SCALA		1:200
LIBERO		ELABORATO		2
REV	MODIFICHE	DATA	DISEGNATORE	
0				
1				
2				
3				
4				
5				


PIANTA PIANO INTERRATO - SCALA 1:100

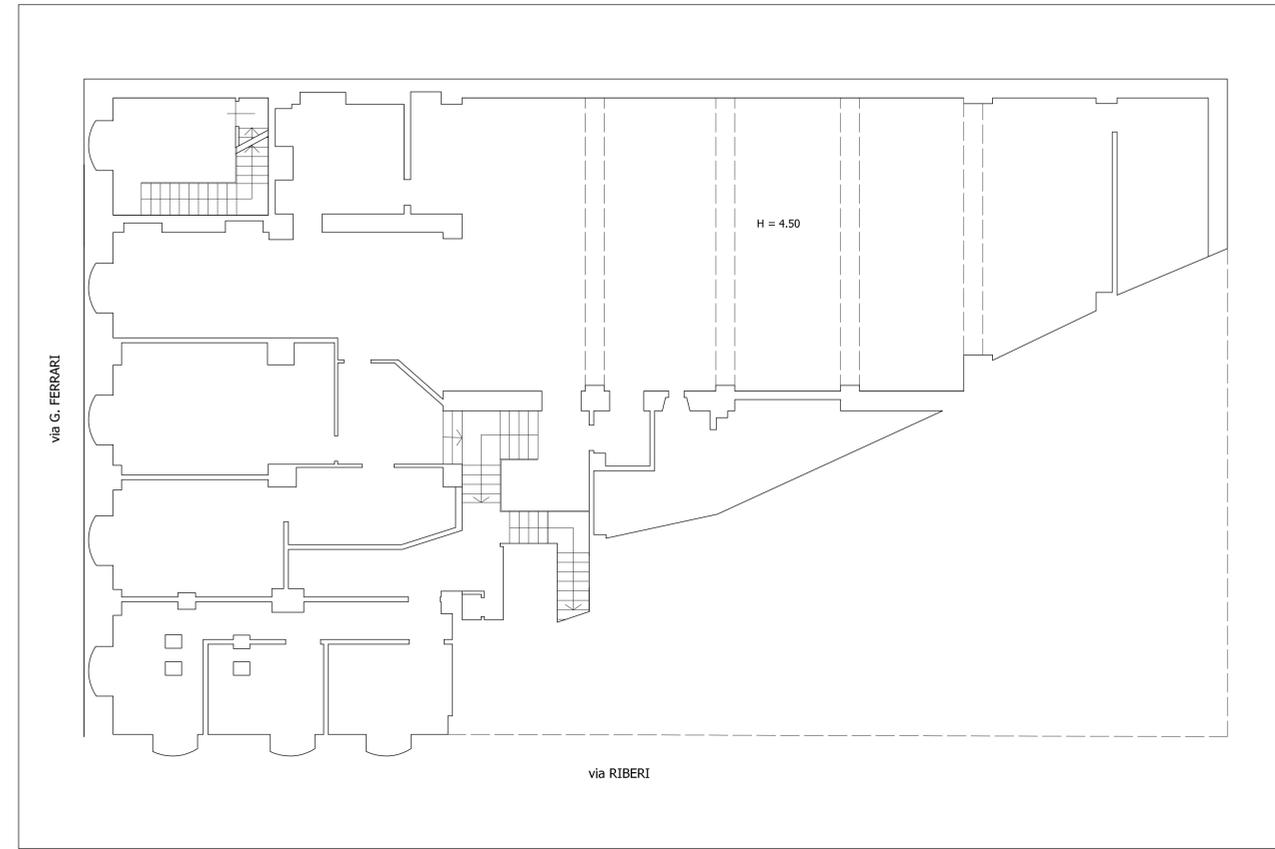

PIANTA PIANO TERRENO - SCALA 1:100

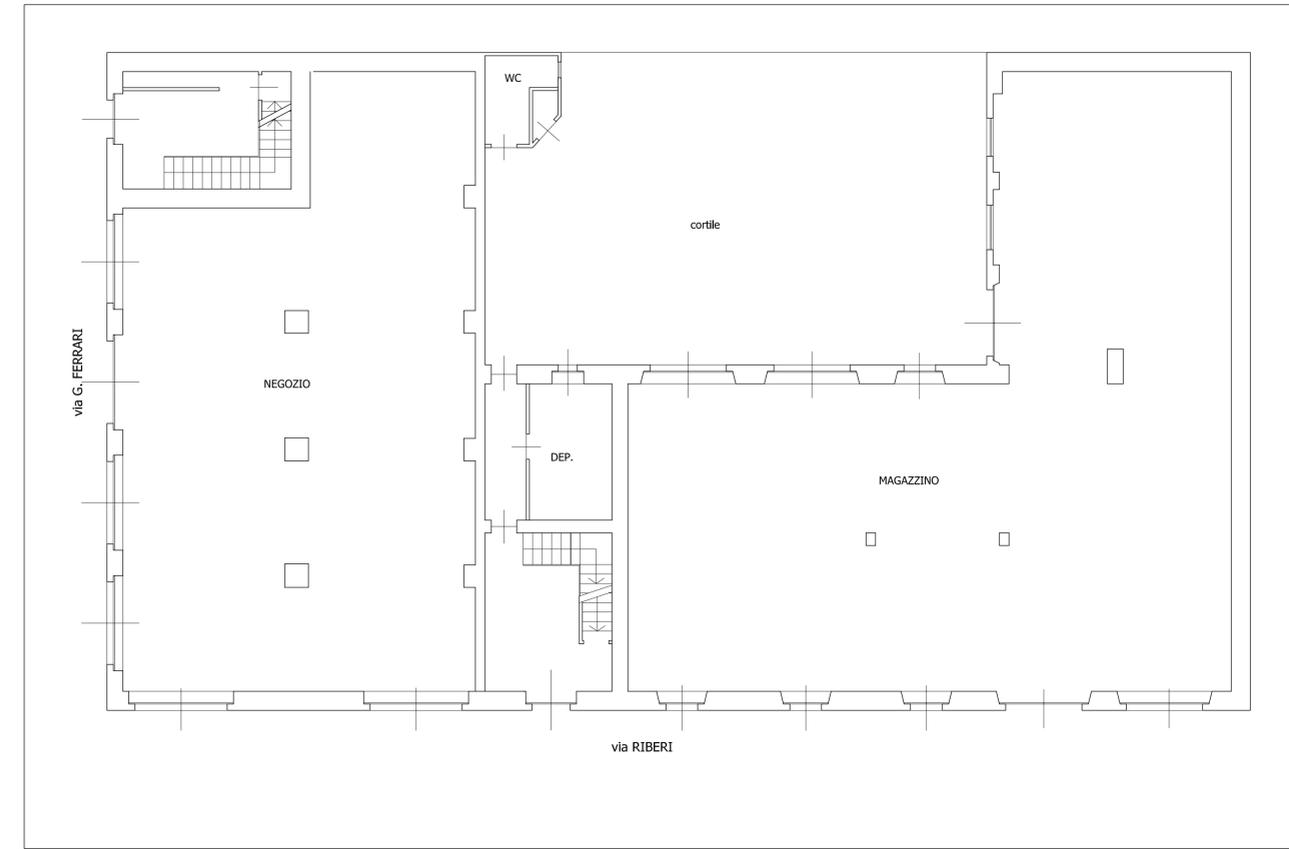


ESTRATTO DI CARTA TECNICA

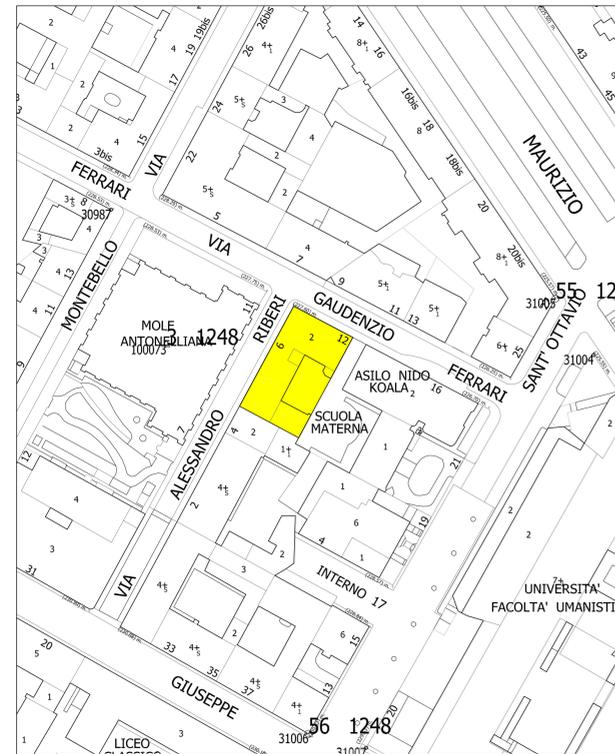

AREA OGGETTO DI ALIENAZIONE

PIANTA PIANO PRIMO - SCALA 1:100

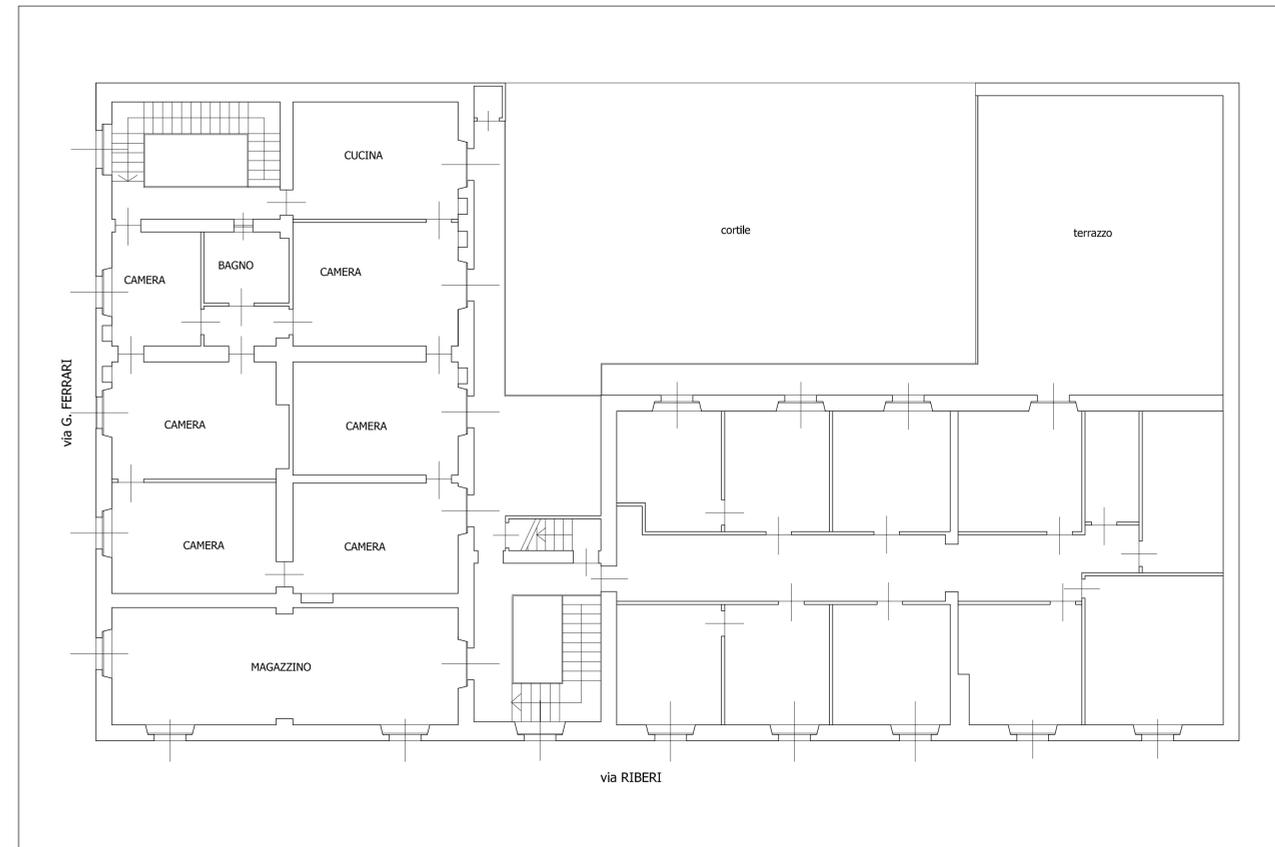

PIANTA PIANO SECONDO (SOTTOTETTO) - SCALA 1:100

