





PIANTA E SEZIONE

cavallerizza reale

manica corta

Via Verdi 9
10124 - Torino - Italy

TEATRO
STABILE
TORINO

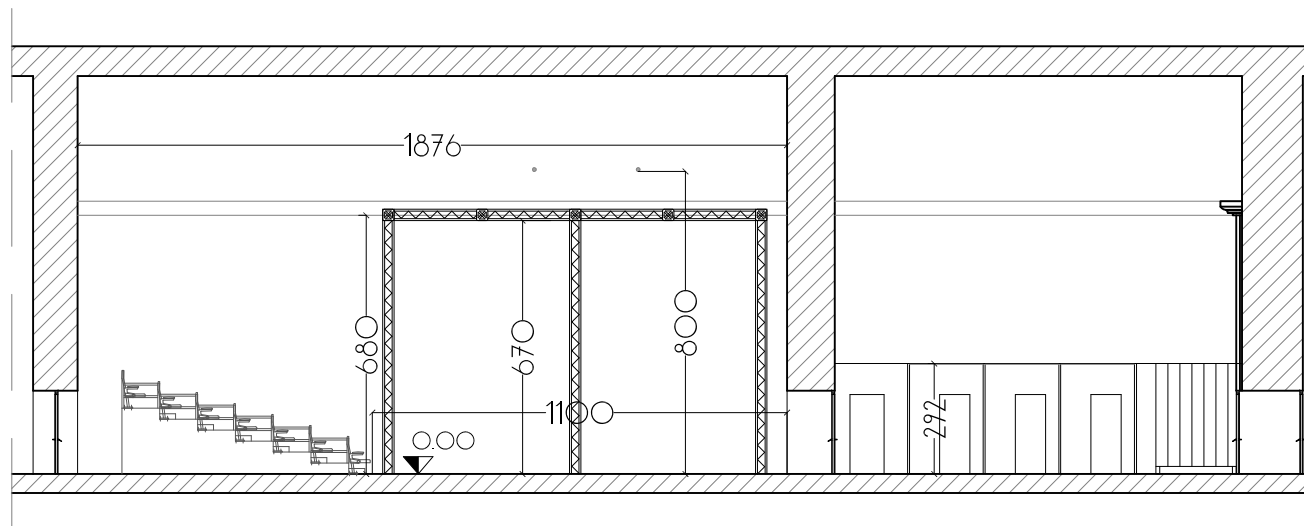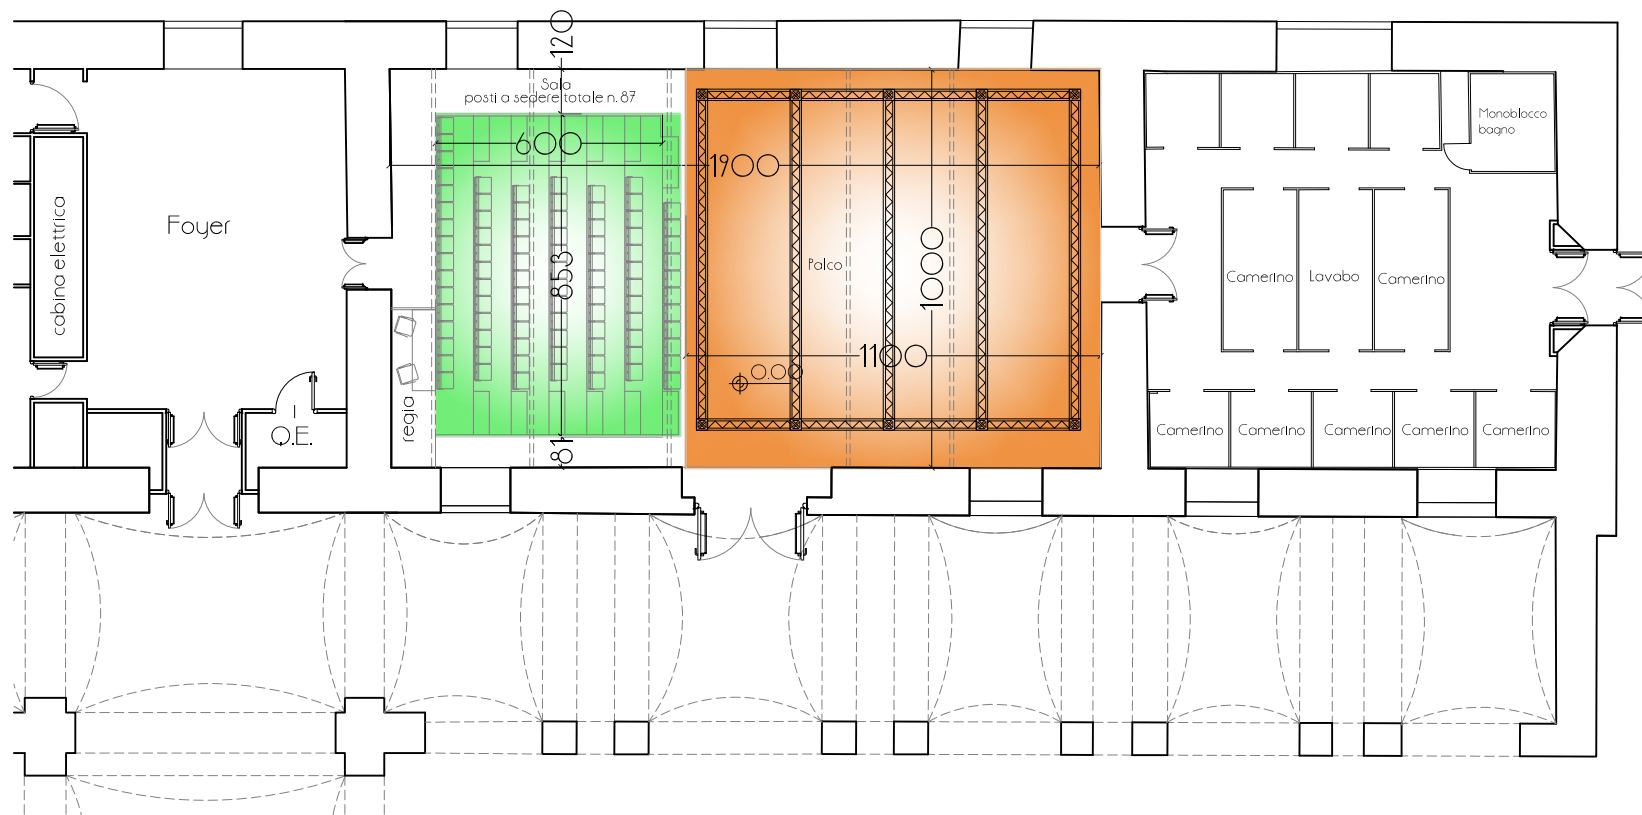

-Cavallerizza Manica Corta

Lunghezza m 18,76
 Larghezza m 10
 altezza a capitelli lesene m 6,80
 Altezza da pavimento a catena m 8,00
 posti 87

AREA PALCO

Lunghezza m. 11,00
 larghezza m. 10,00
 Altezza da pavimento ad americana m. 6,70
 Pavimento in legno
 No graticcio