




PIANTA E SEZIONE

carignano

Piazza Carignano 6
10124 - Torino - Italy

TEATRO
STABILE
TORINO

Sezione trasversale torre scenica
(scala 1:50)

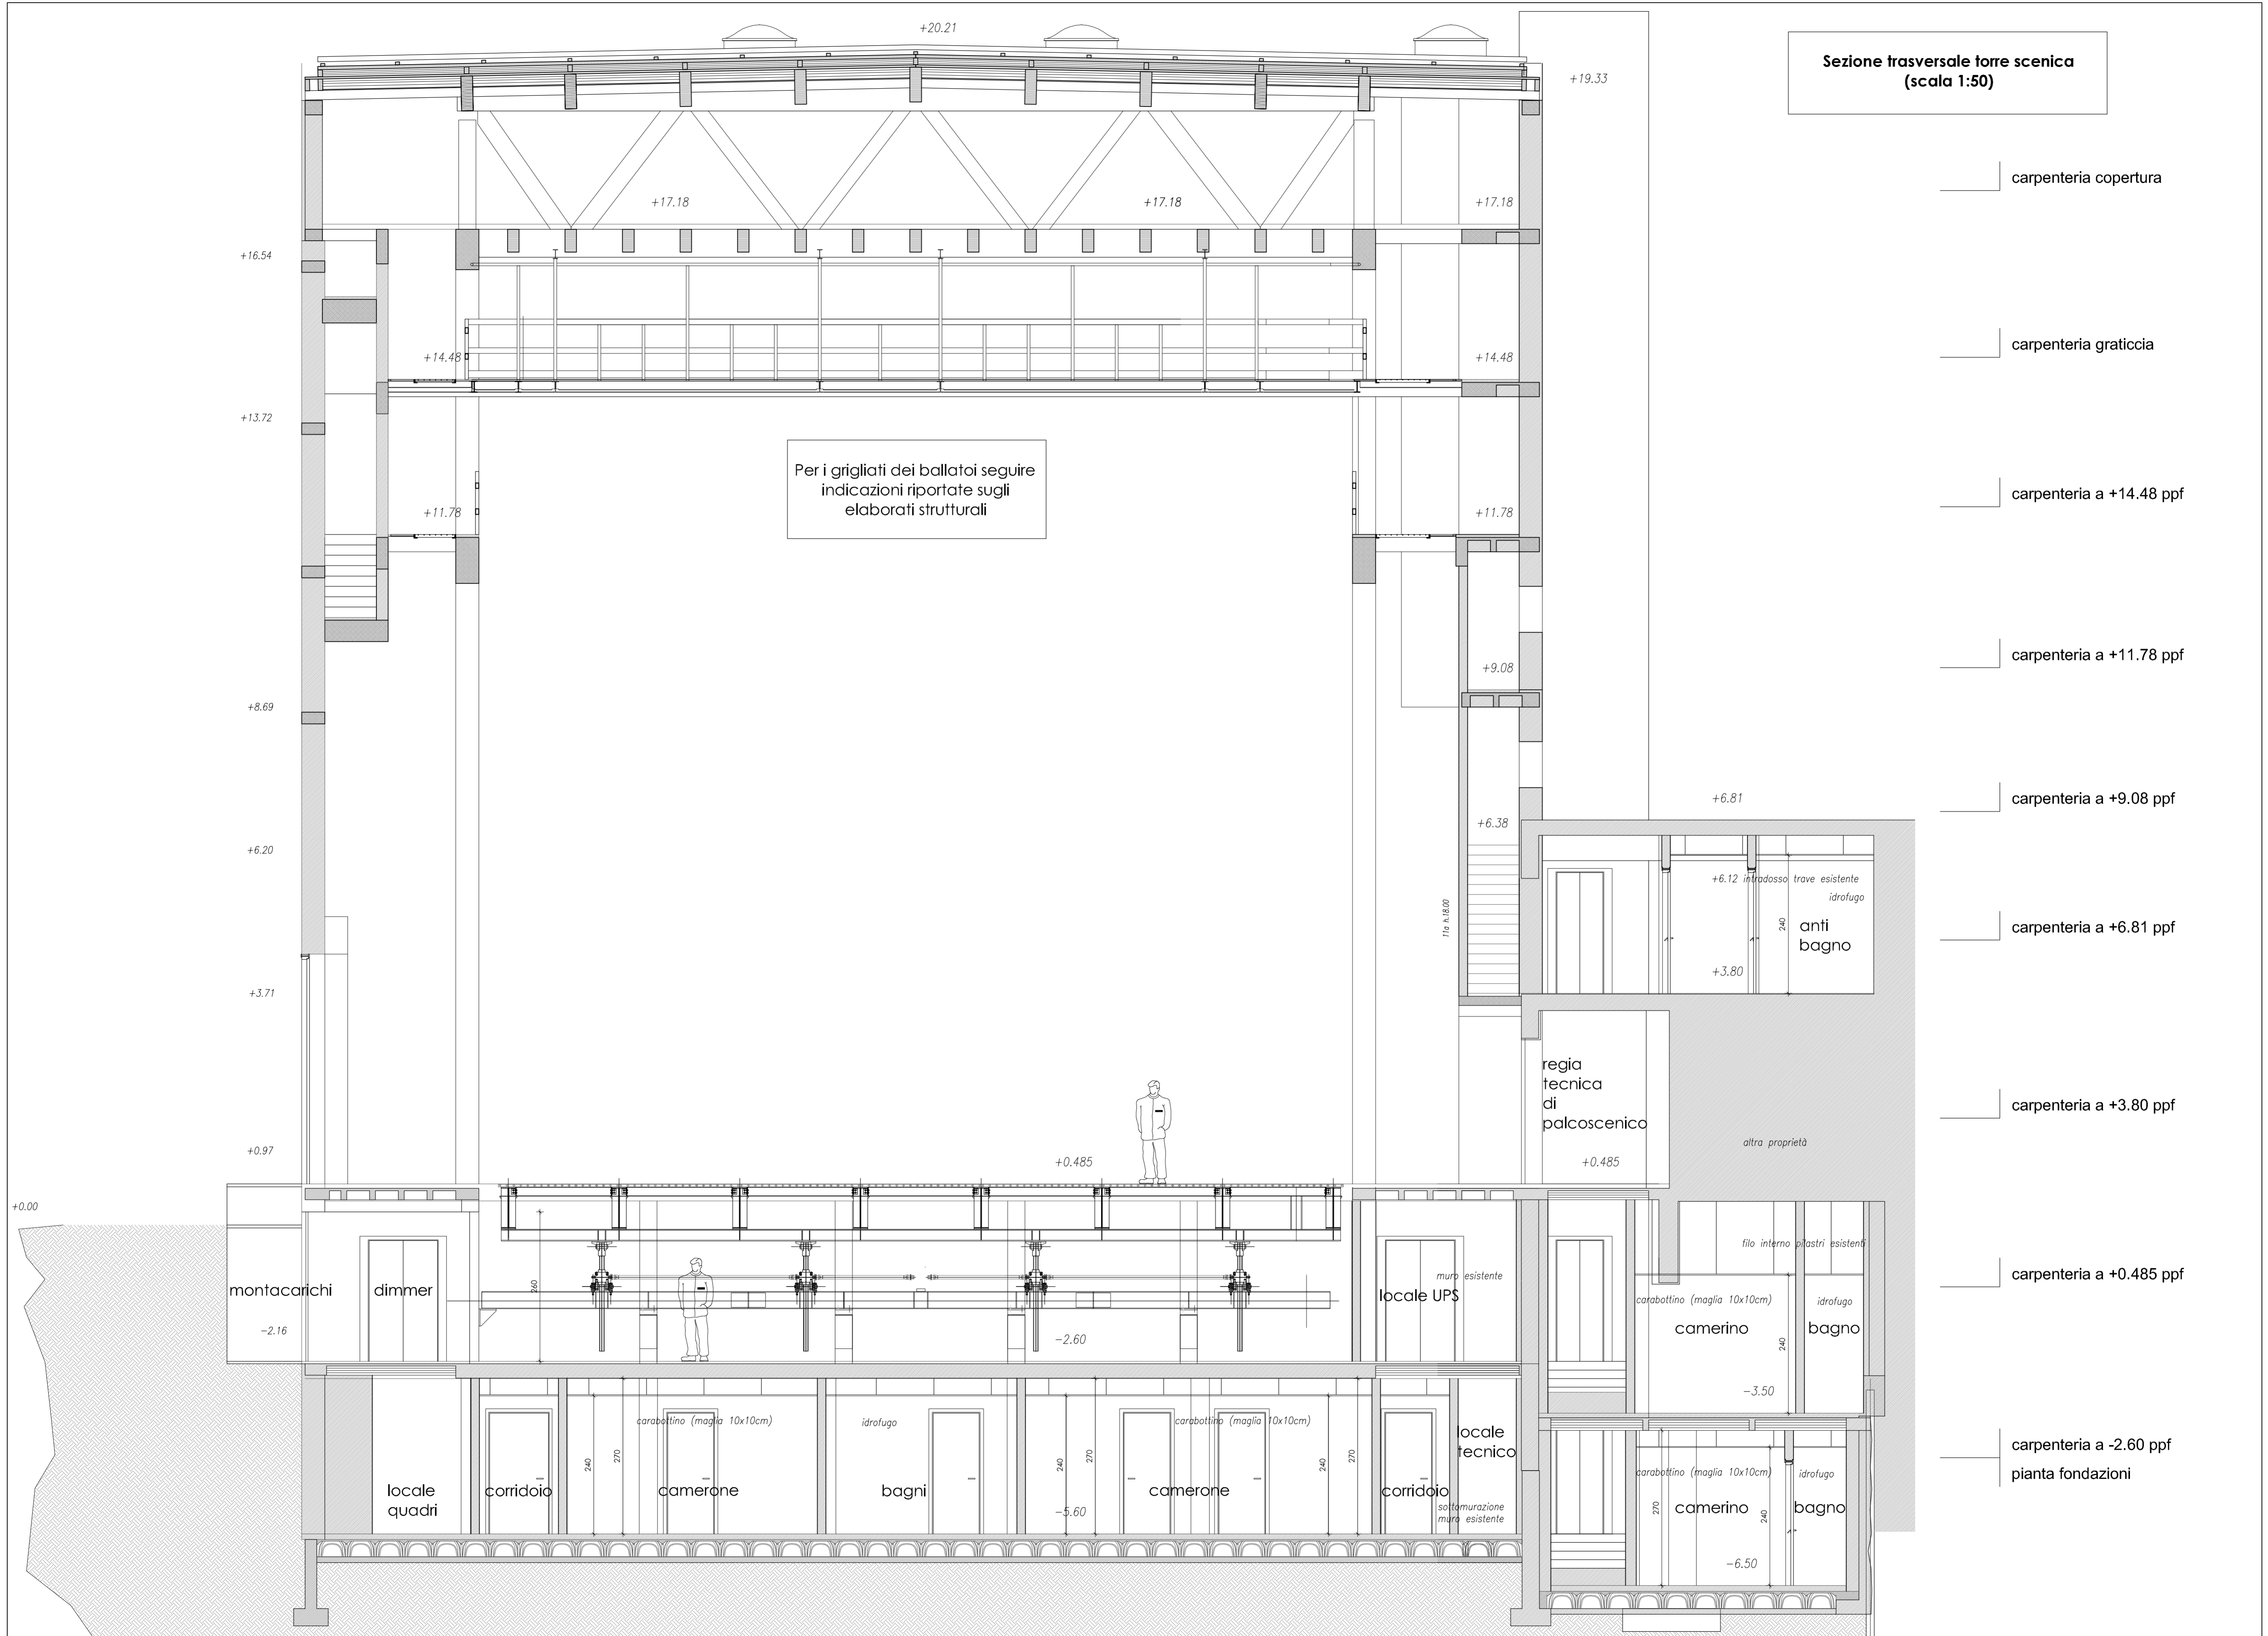

- carpenteria copertura
- carpenteria graticcia
- carpenteria a +14.48 ppf
- carpenteria a +11.78 ppf
- carpenteria a +9.08 ppf
- carpenteria a +6.81 ppf
- carpenteria a +3.80 ppf
- carpenteria a +0.485 ppf
- carpenteria a -2.60 ppf
- pianta fondazioni

Per i grigliati dei ballatoi seguire
indicazioni riportate sugli
elaborati strutturali

regia
tecnica
di
palcoscenico

locale UPS

locale tecnico

montacarichi

dimmer

locale quadri

corridoio

camerone

bagni

camerone

corridoio

camerino

bagno

camerino

bagno

anti bagno












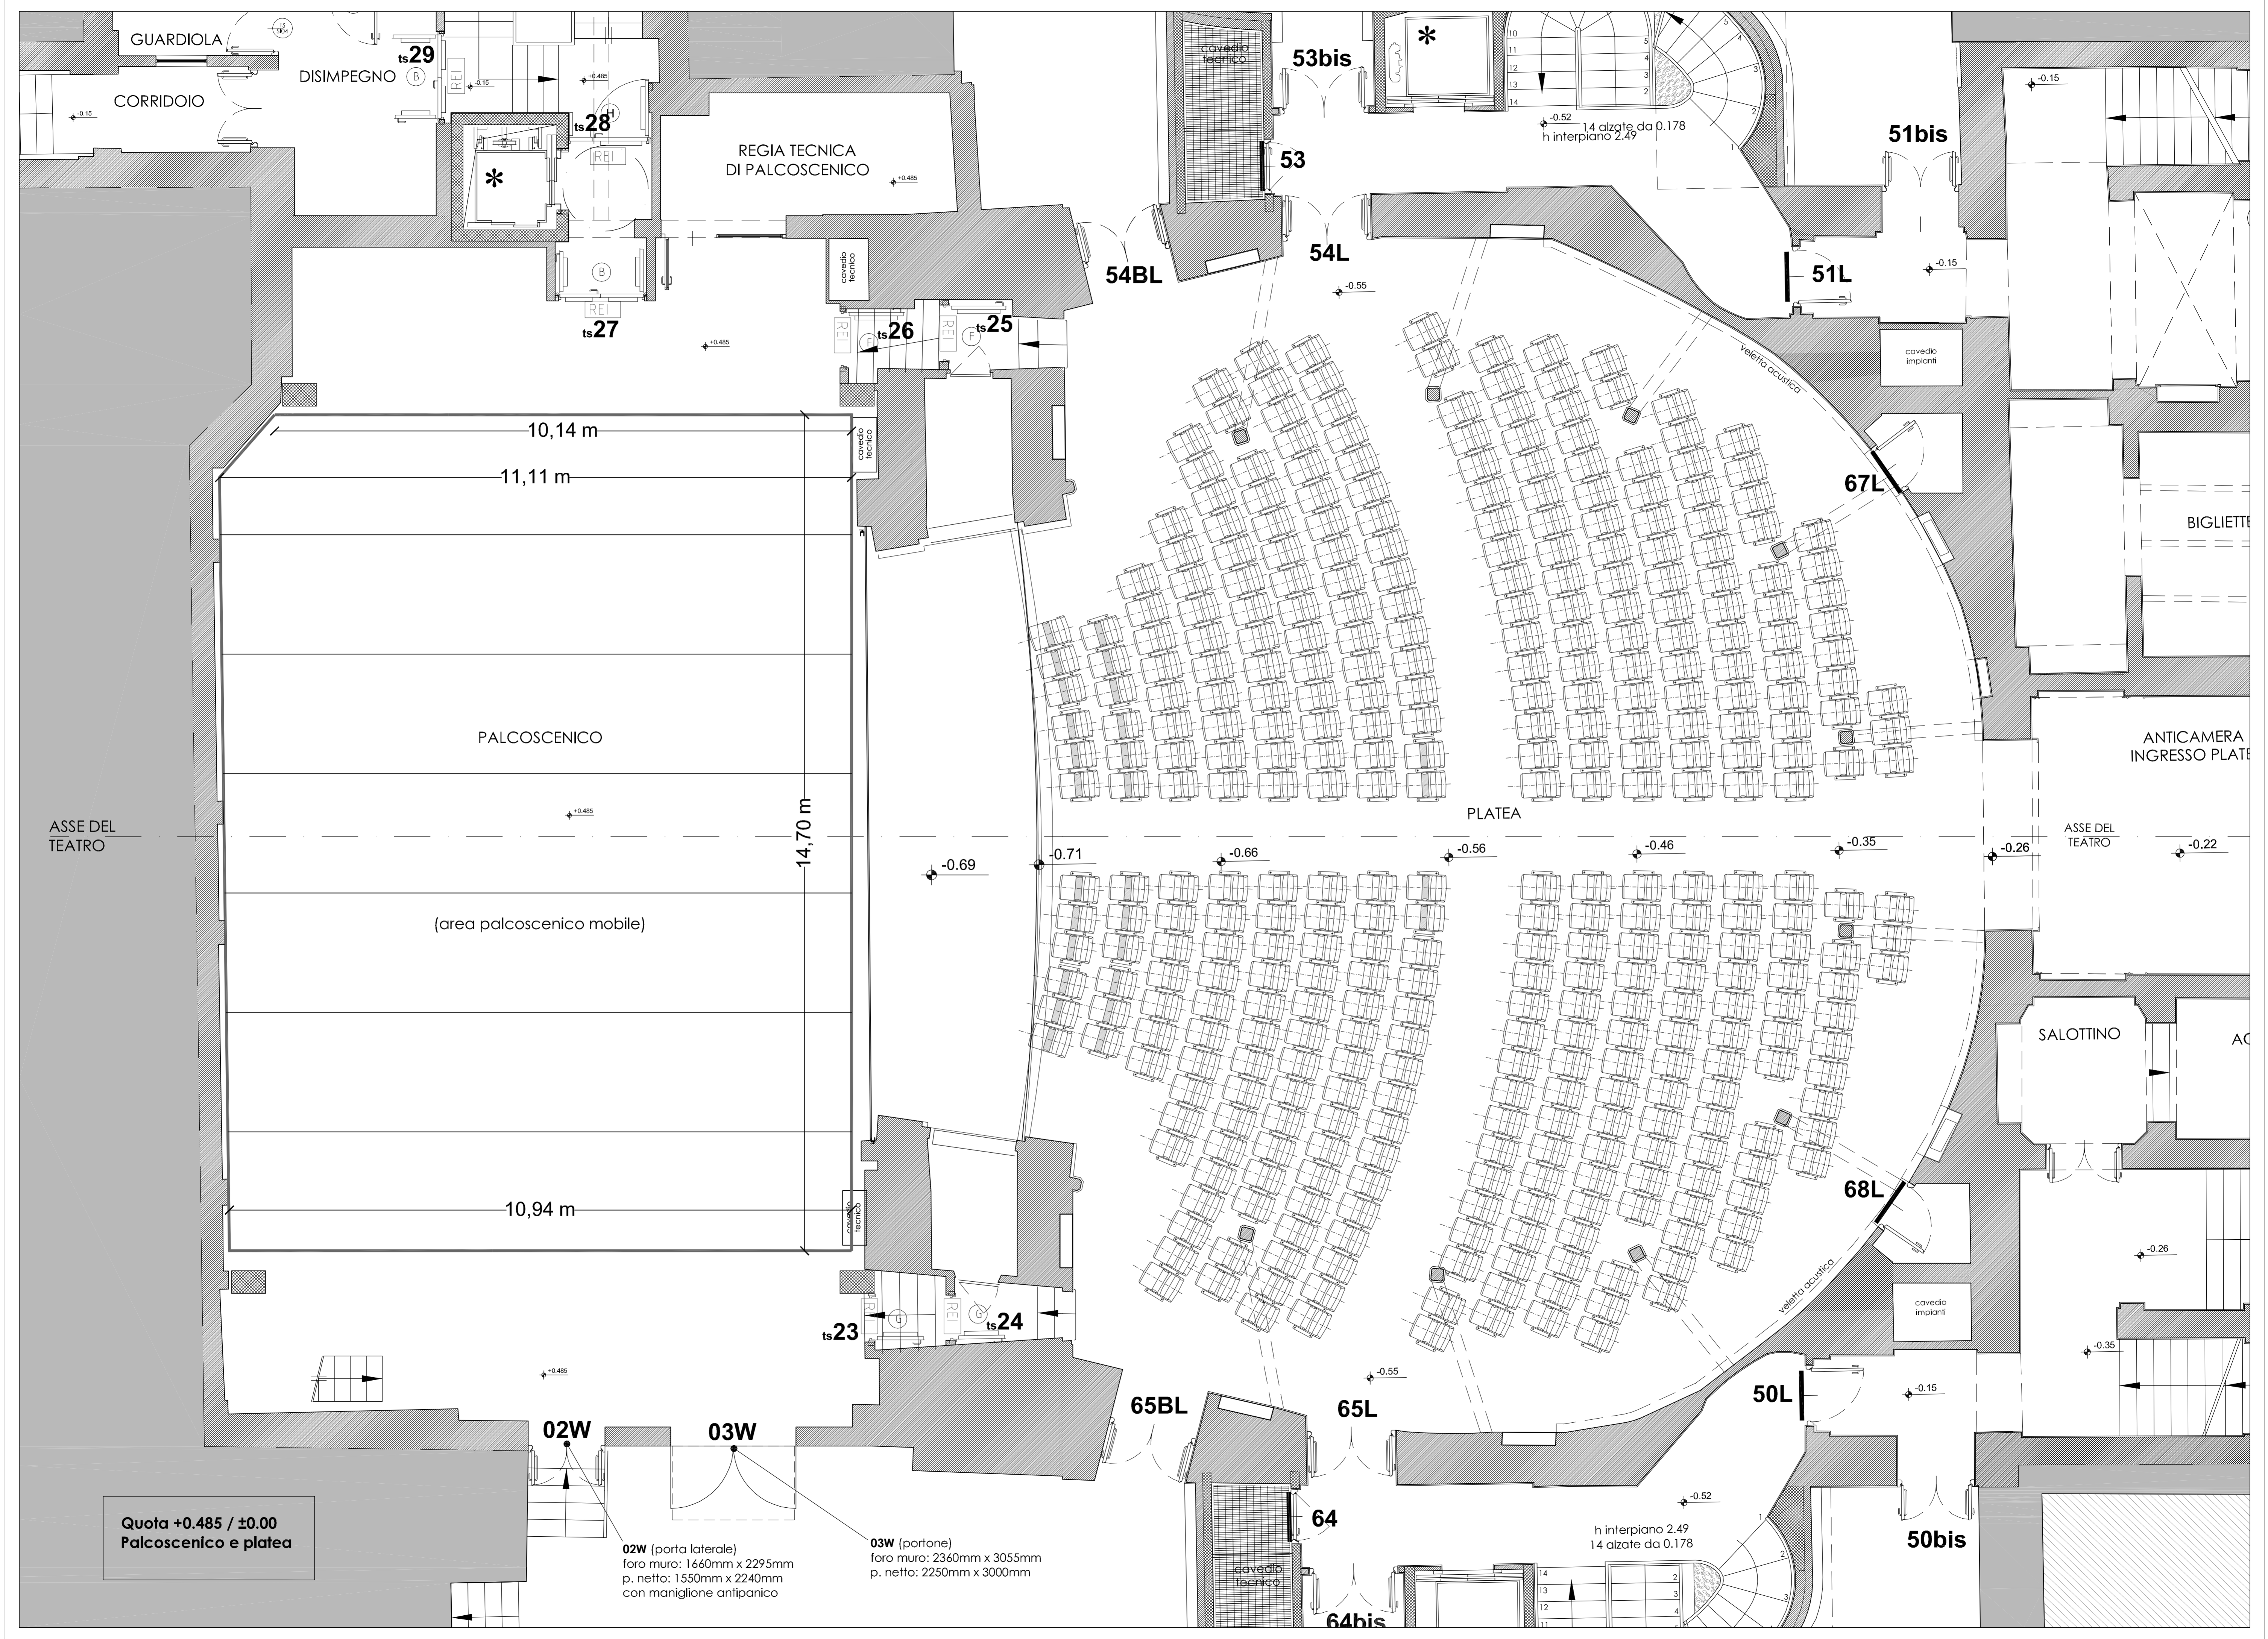

Quota +0.485 / ±0.00
Palcoscenico e platea

02W (porta laterale)
foro muro: 1660mm x 2295mm
p. netto: 1550mm x 2240mm
con maniglione antipanico

03W (portone)
foro muro: 2360mm x 3055mm
p. netto: 2250mm x 3000mm

h interpiano 2.49
14 alzate da 0.178