




FONDAZIONE TEATRO STABILE TORINO

Via Rossini 8/12

10124 Torino

TEATRO GOBETTI

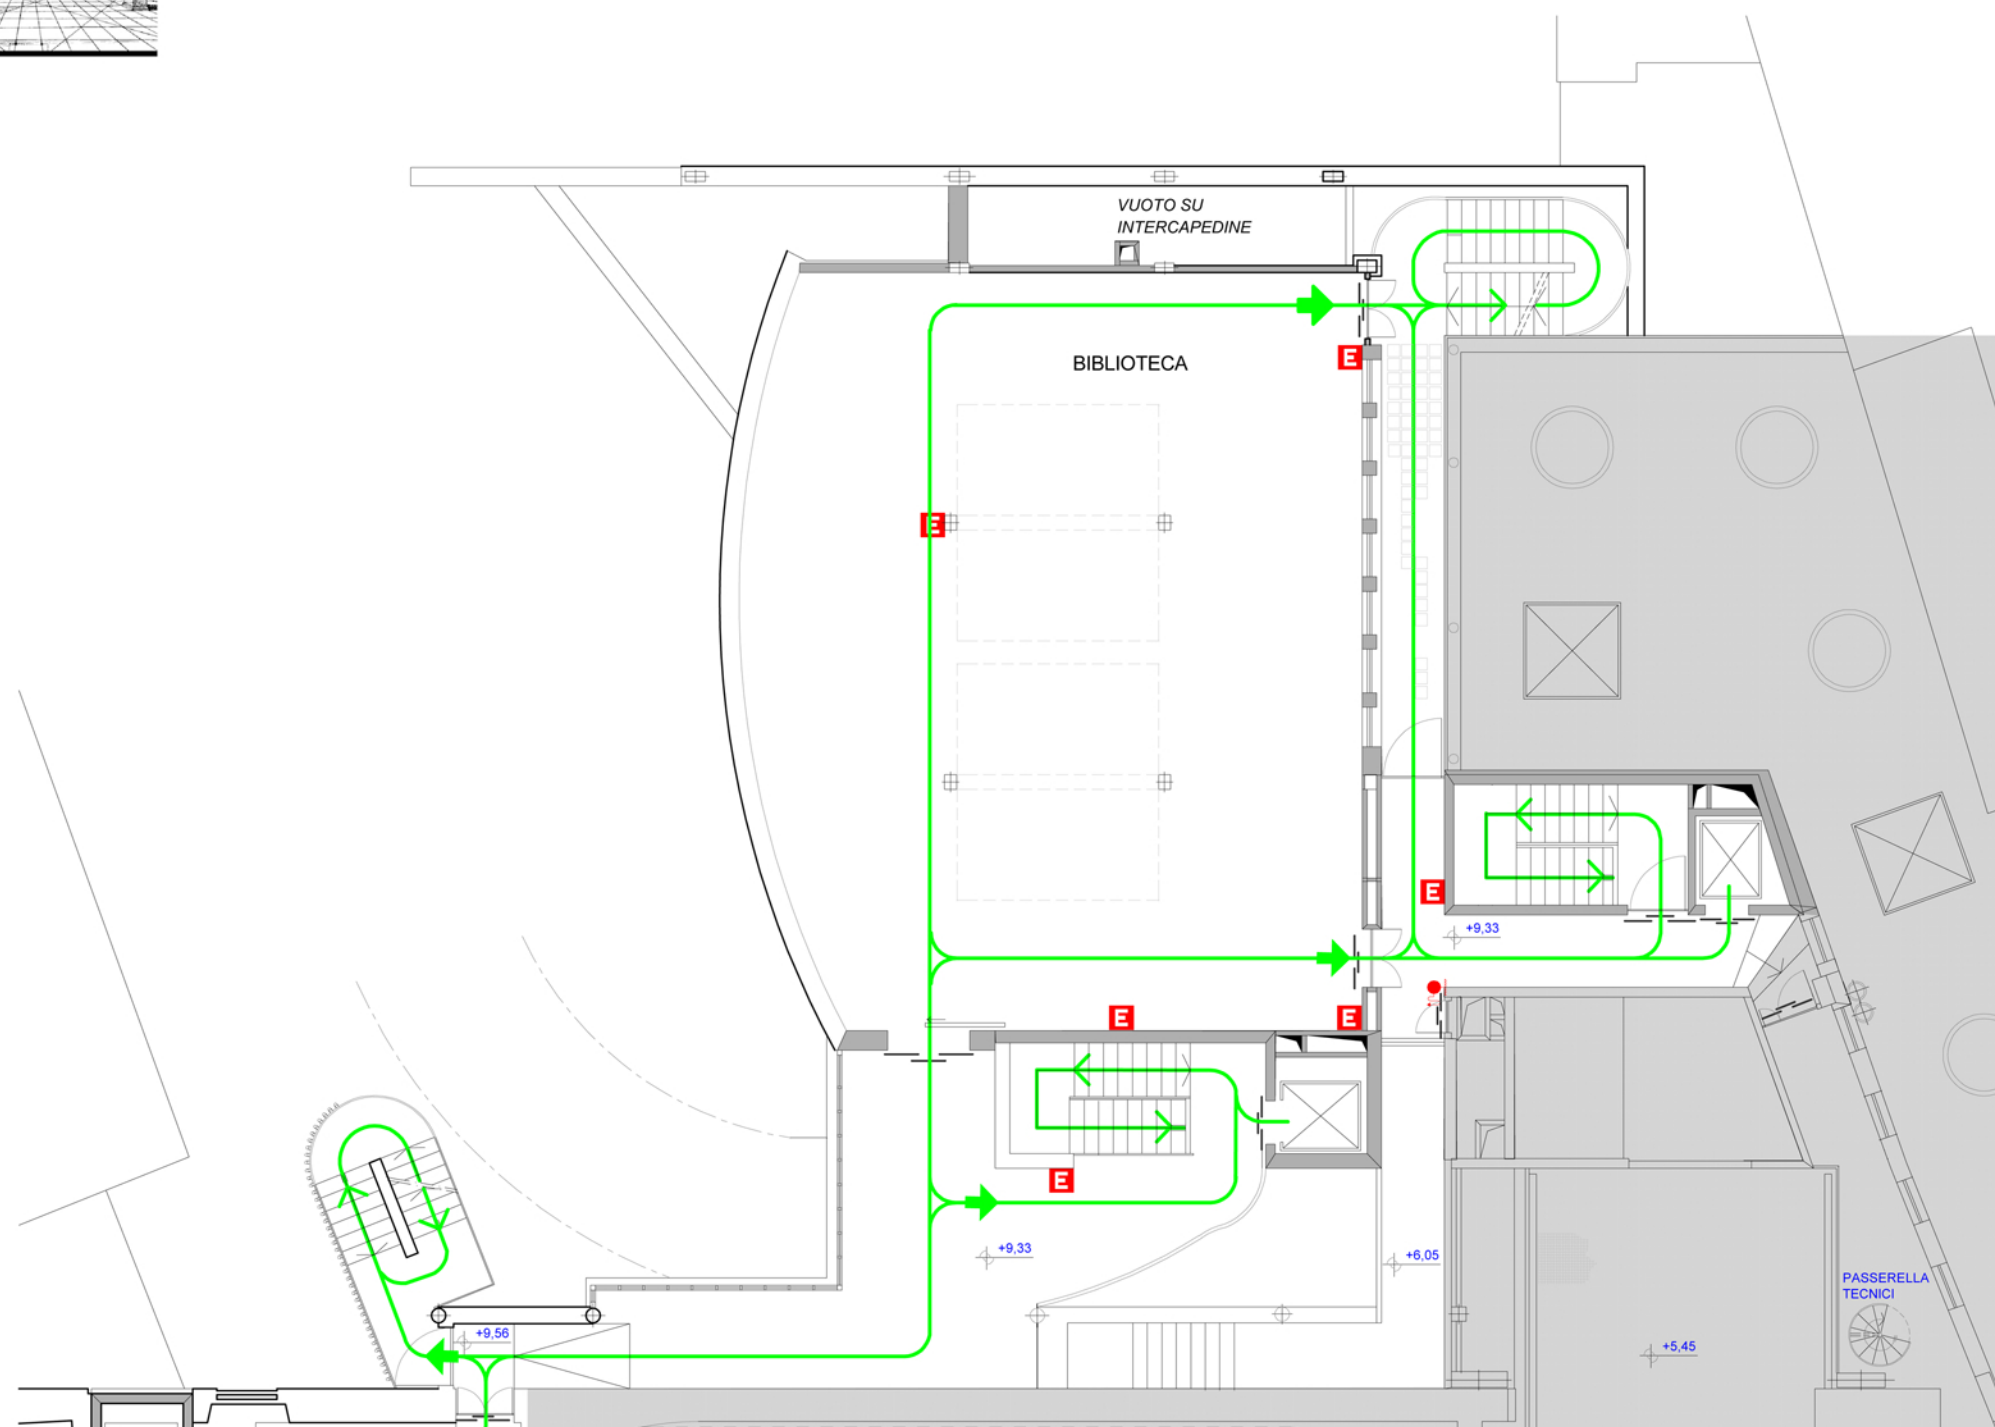

piano terzo  
scala 1:100